



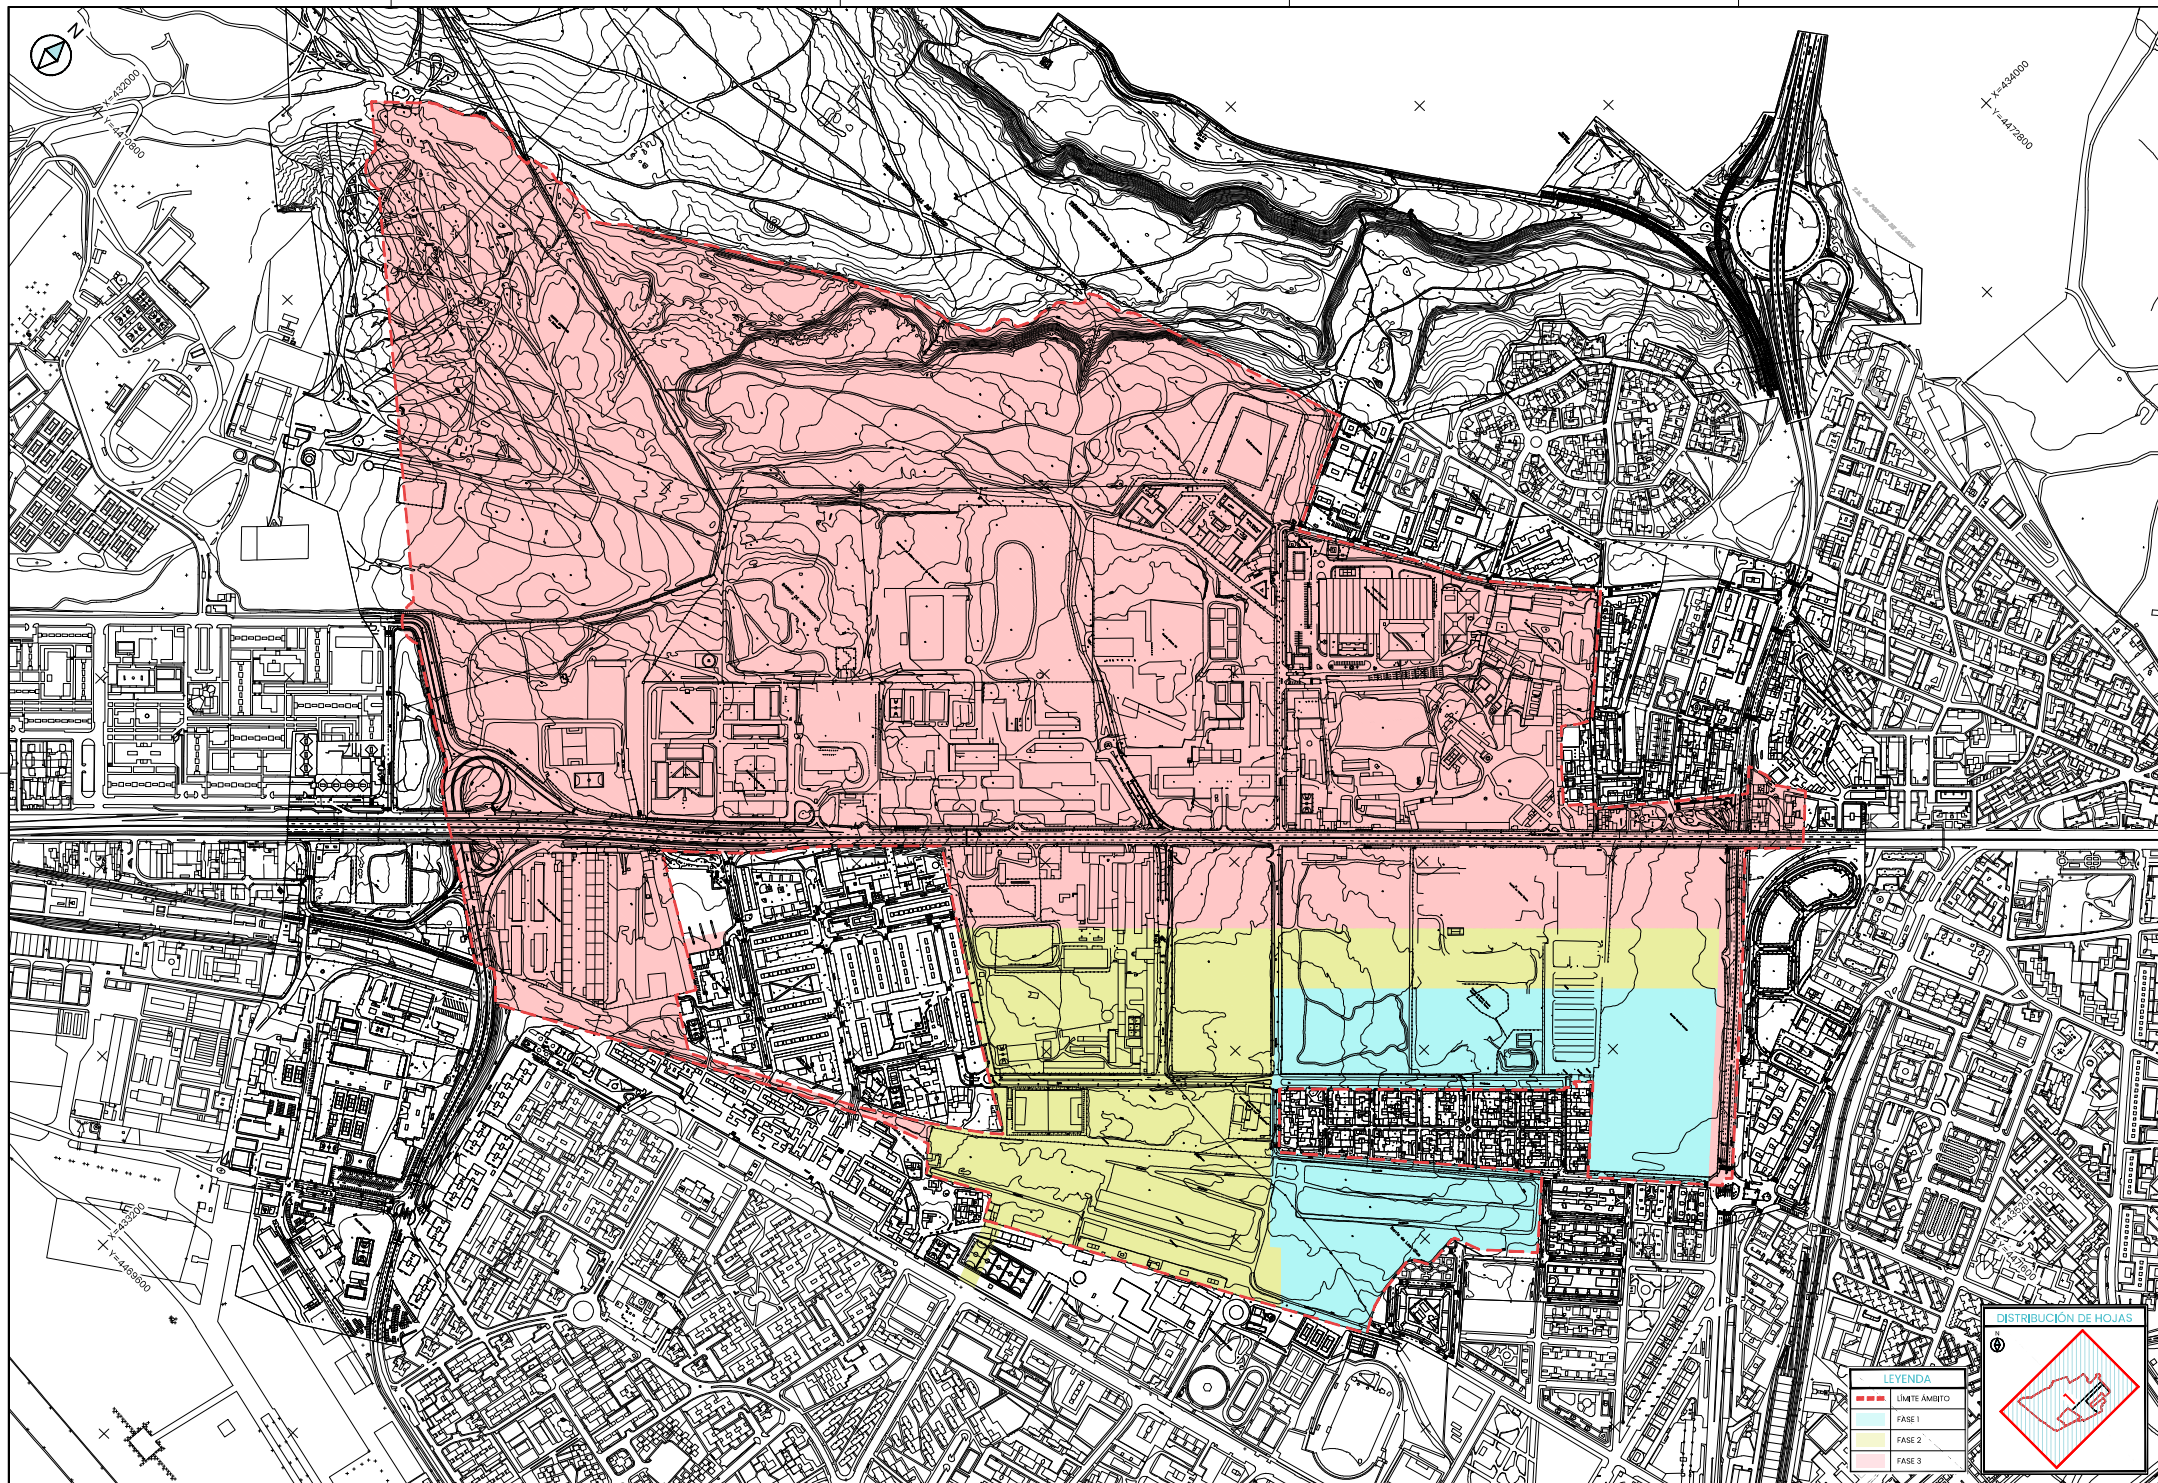

DISTRIBUCIÓN DE HOJAS

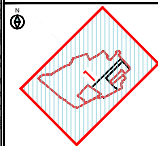

LEYENDA

- LIMITE AMBITO
- FASE 1
- FASE 2
- FASE 3



AUTOR DE PROYECTO:  
*Antonio Buitrago*  
D. ANTONIO BUITRAGO MENÉNDEZ  
Ingeniero de Carreteras. 1ª Categoría. 10.350

TÍTULO DE PROYECTO:  
PROYECTO DE URBANIZACIÓN APE 10.23 "INSTALACIONES MILITARES DE CAMPAMENTO"  
ACTUACIÓN RESIDENCIAL CAMPAMENTO

EDICIÓN  
ENTREGA

LOCALIDAD  
MADRID

FECHA  
NOVIEMBRE  
2025

ESCALA ORIGINAL A1:  
1/4.000  
Numérica

ESCALA GRÁFICA  
0 20 40 60 m  
Gráfica

TÍTULO DE PLANO:

MEMORIA RESUMEN  
GENERALES  
SITUACIÓN ACTUAL TERRENOS. CARTOGRAFÍA

Nº DE PLANO:  
GEN 3  
Hoja 01 de 01