



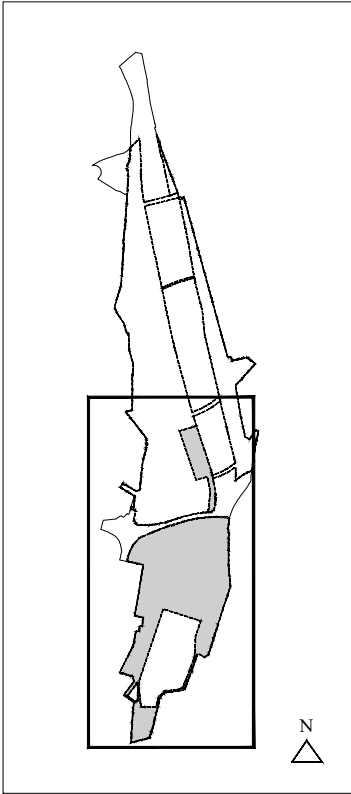

MODIFICACIÓN PUNTUAL DEL PGOU DE 1997 EN LOS ÁMBITOS DE PLANEAMIENTO: APR 08.03 "PROLONGACIÓN DE LA CASTELLANA" Y APE 05.27 "COLONIA CAMPAMENTO" PARA LA DEFINICIÓN DE LAS DETERMINACIONES Y PARÁMETROS DE ORDENACIÓN DE LA OPERACIÓN URBANÍSTICA

“MADRID NUEVO NORTE”.

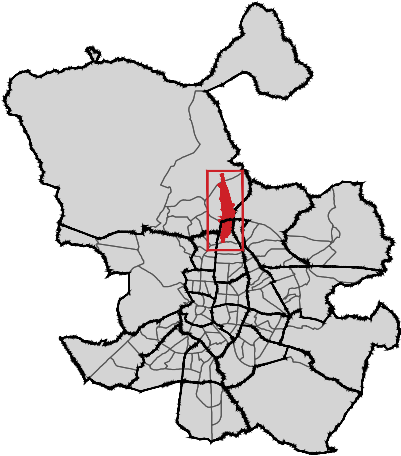

Plano modificado en cumplimiento del anexo del acuerdo del Consejo de Gobierno de la CM de 25/3/2020 de aprobación definitiva de la MPGOU 1997 para el área de planeamiento remitido 08.03 "Prolongación de la Castellana" y el área de planeamiento específico 05.27 "Colonia Campamento", Operación Madrid Nuevo Norte.

APE 05.31 - CENTRO DE NEGOCIOS CHAMARTÍN

PLANOS DE ORDENACIÓN

PLANO GENERAL DE ORDENACIÓN

O - 01

ESCALA: 1/12000 0 50 100 250 m

NOTA: En las manzanas y/o parcelas deberán respetarse las servidumbres que se deriven de los Proyectos Técnicos de Urbanización que se redacten en ejecución del planeamiento.

SIGNOS CONVENCIONALES	
	Límite de ámbito de actuación
	Alineación oficial
	Líndero
	Número de manzana
	Parcela edificable afectada con servidumbres (consultar plano O-04)

DOTACIONES (SC)	
	Zonas verdes
	Básica
	Vía Pecuaria, Espacio Libre Protegido
	Deportivo
	Deportivo
	Servicios colectivos (Todas las categorías)

Equipamiento	
	Educativo
	Salud
	Cívico Social
	Servicio Público
	Servicio Público

Servicios de transporte	
	Transporte ferroviario
	Intercambiadores
	Vía pública principal
	Vía pública secundaria
	Vía pública espacio ajardinado
	Vía pública. Trazado indicativo (APR)

USOS LUCRATIVOS	
	Residencial
	Vivienda Libre
	Vivienda con Protección Pública de Precio Básico
	Vivienda con Protección Pública de Precio Limitado

Dotacional Privado	
	Equipamiento Privado
	Servicio Infraestructural
	Servicios Terciarios
	Oficinas
	Comercial

EQUIVALENCIA DE TERMINOLOGÍA SOBRE REDES/DOTACIONES PÚBLICAS					
LSCM			PGOU 97		
REDES PÚBLICAS ESTRUCTURANTES	Supra-municipales	Infraestructuras	Equipamientos	Equipamientos	SISTEMAS GENERALES (REDES SUPRAMUNICIPALES O GENERALES)
	Generales	Infraestructuras	Equipamientos	Equipamientos	
REDES PÚBLICAS LOCALES	Supra-municipales	Infraestructuras	Equipamientos	Equipamientos	DOTACIONES LOCALES (REDES MUNICIPALES O LOCALES)
	Generales	Infraestructuras	Equipamientos	Equipamientos	
REDES PÚBLICAS LOCALES	Supra-municipales	Infraestructuras	Equipamientos	Equipamientos	DOTACIONES LOCALES (REDES MUNICIPALES O LOCALES)
	Generales	Infraestructuras	Equipamientos	Equipamientos	

