

PROYECTO DE REPARCELACIÓN

SECTOR US.4.10

"SOLANA DE VALDEBEBAS"




Volumen III-PLANOS PR.4

Parcelas resultantes

LASO & ASOCIADOS. Despacho Jurídico y Urbanístico
Serrano Galvache 32 Local - 28033 Madrid - T. 91 3834310 - www.laso-asociados.com

RH Estudio, Investigación y Proyectos S.L.P.
Pasaje de la Fundación 15, 2ºP-5 -28028 Madrid - T. 91 7131399 - www.rhestudio.com

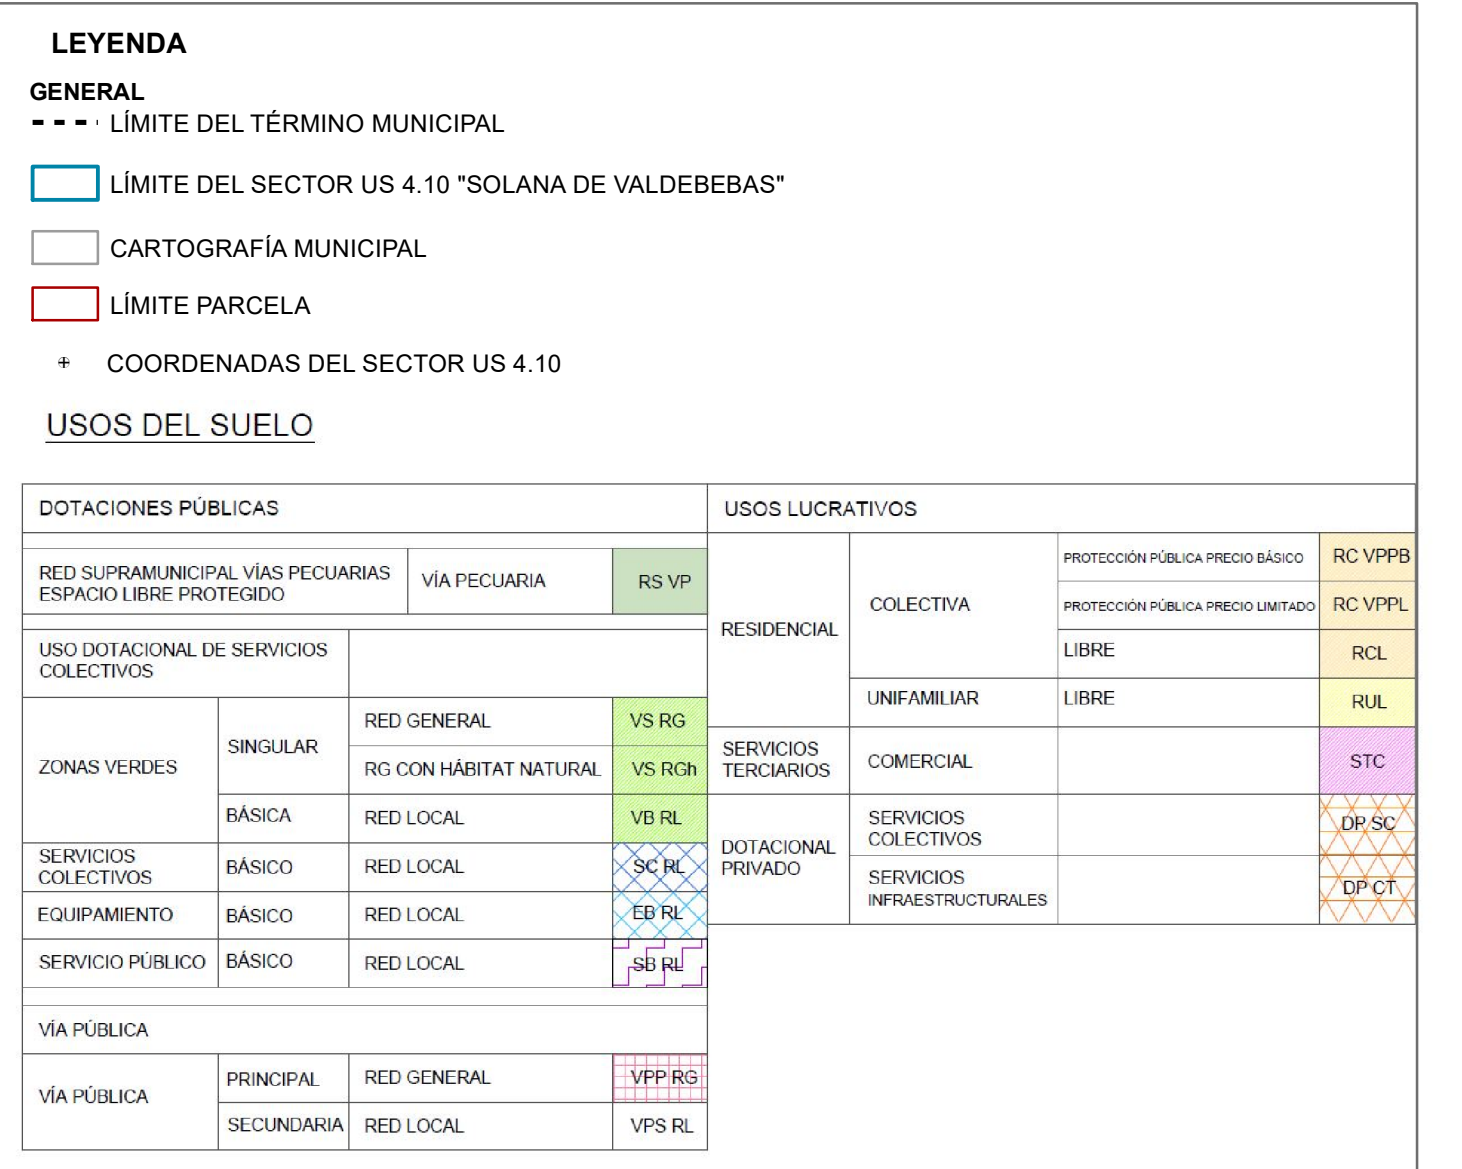

PR.4



laso & asociados
despacho jurídico y urbanístico

COMUNIDAD DE COMPENSACIÓN
"LA 10 SOLANA DE VALDEFRERAS"